


Onderstaande detailtekening betreft slechts een voorbeeldconstructie. De Kooltherm® K15 Vliesgevelplaat is te combineren met verschillende systemen.

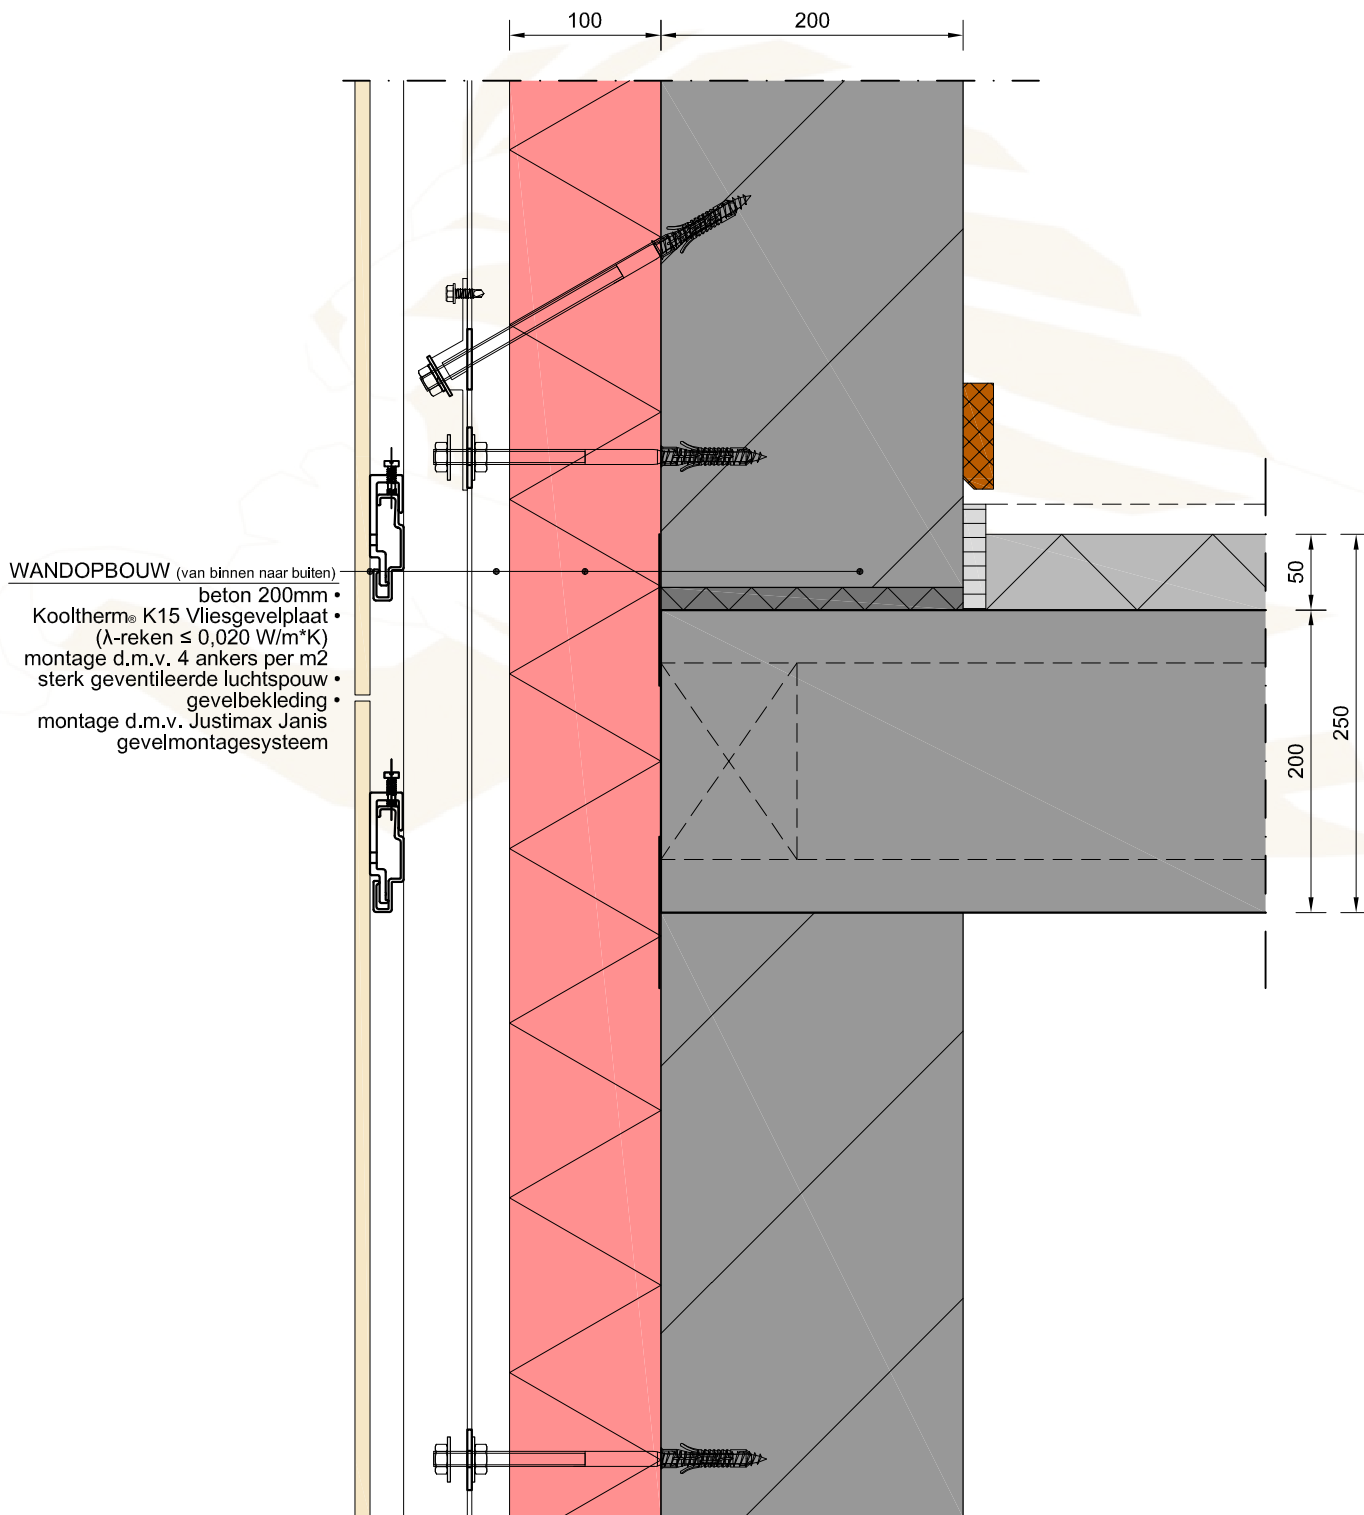

Kingspan Insulation B.V.  
Lingewei 8  
4004 LL Tiel  
Netherlands  
Tel: +31(0)344 675 224  
Fax: +31(0)344 675 234  
E-mail: [technical@kingspaninsulation.nl](mailto:technical@kingspaninsulation.nl)

[www.kingspaninsulation.nl](http://www.kingspaninsulation.nl)

© Kingspan, Kooltherm, Schifman en het logo van de leeuw zijn geregistreerde handelsmerken van de Kingspan Group plc in Nederland, België en andere landen. Alle rechten voorbehouden.  
\*\*Therma is een handelsmerk van de Kingspan Group plc. Aan deze tekening kunnen geen rechten worden ontleend.

THIS CAD DRAWING (electronic or paper format) AND THE COPYRIGHT THEREON ARE THE PROPERTY OF **KINGSPAN INSULATION BV** AND MUST NOT BE REPRODUCED IN PART OR IN WHOLE OR PASSED ON TO OTHERS WITHOUT PERMISSION

## Kooltherm® K15 Vliesgevelplaat Gevelmontagesysteem Justimax Janis

Drawing No:  
**Principedetail 03a**

Scale:  
**1:5 @ A4**