


Kingspan Insulation - bouwdetail 007

Buitenwand met raamopening (bovenaansluiting, langsgevel)

Kooltherm K17 - binnenisolatie element

Vroeg-naoorlogse woningen - bouwperiode 1946-1964

Bouwdetail gebaseerd op: Rc wand $\geq 5,0 \text{ m}^2 \text{ K/W}$ U-raam $\leq 1,6 \text{ W/ m}^2 \cdot \text{K}$ qv10-waarde $\leq 0,625 \text{ dm}^3/\text{s per m}^2$

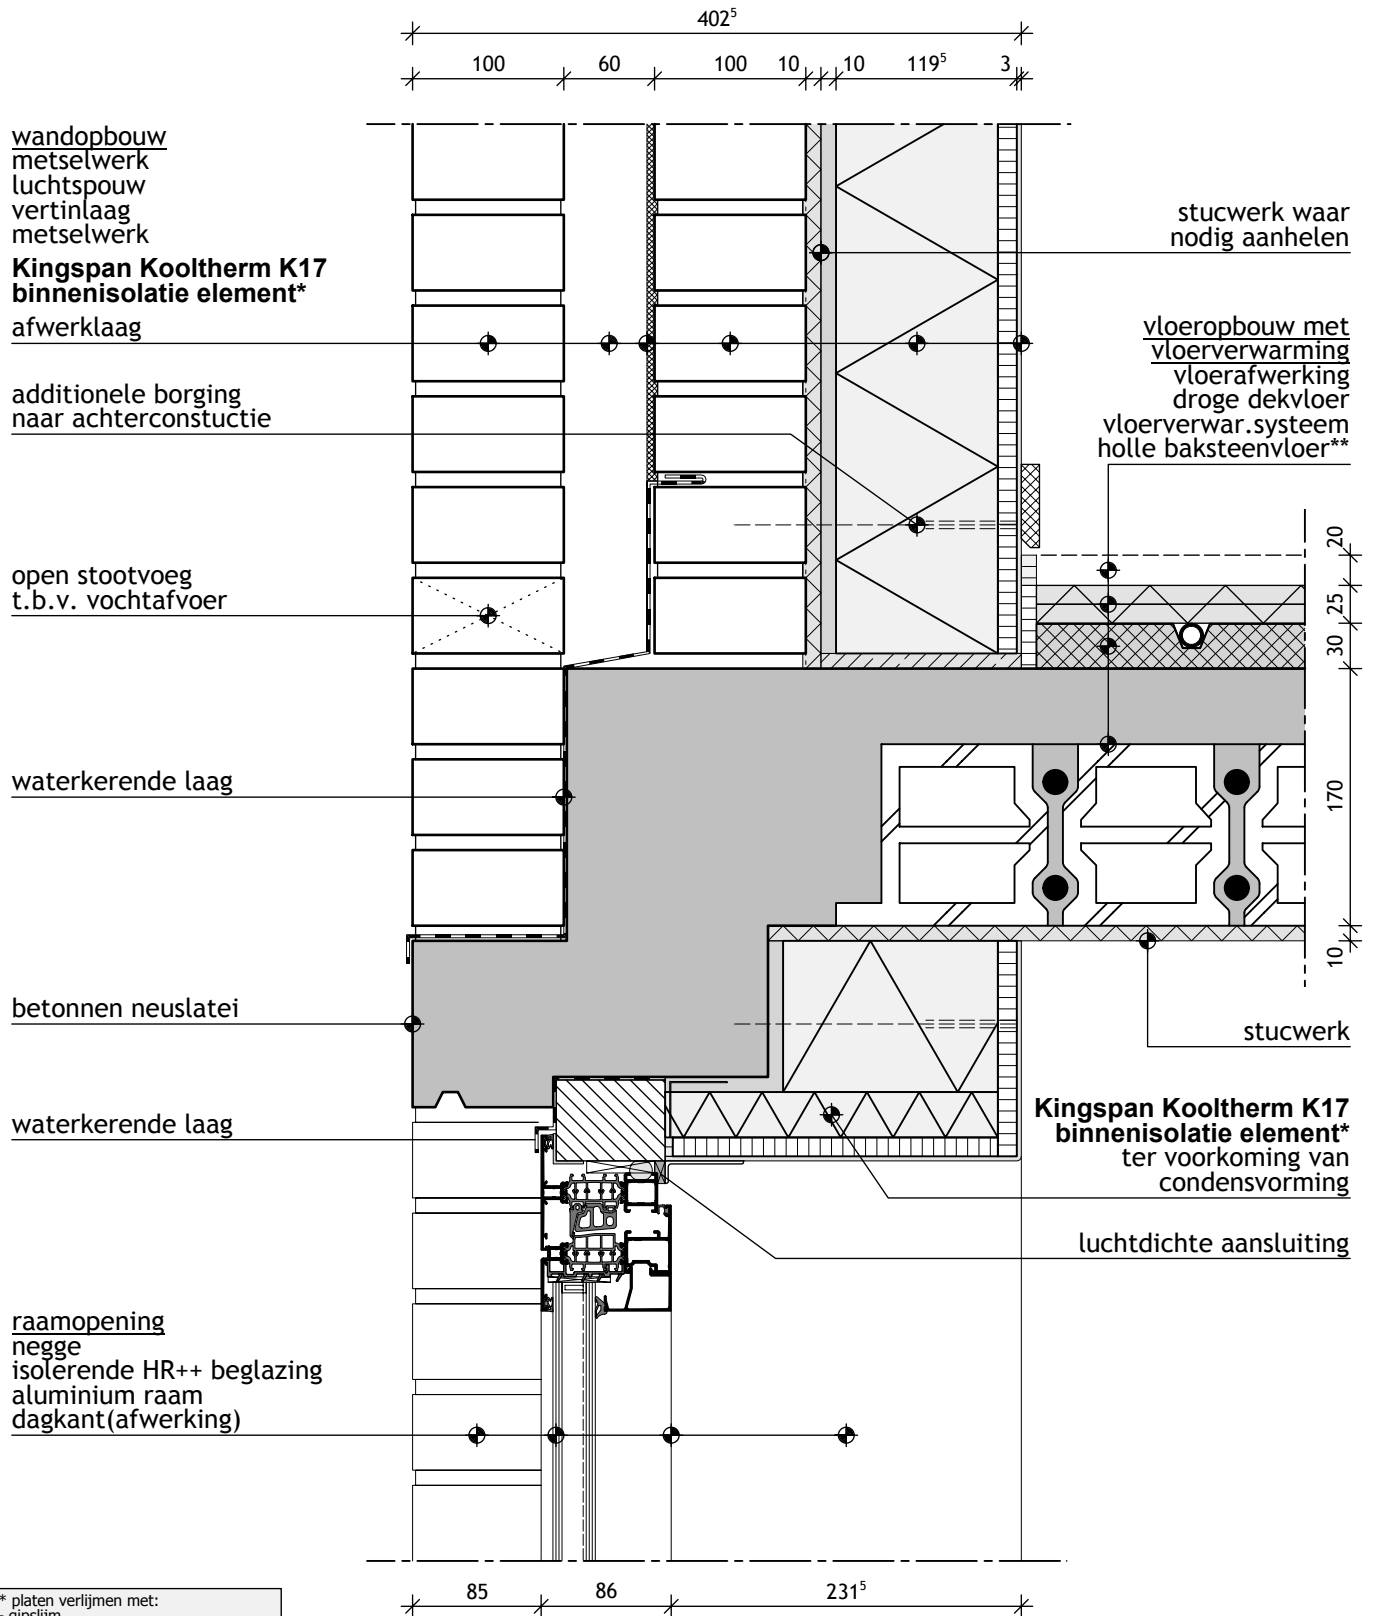

* platen verlijmen met:
- gipslijm
- polymeerlijm
- polyurethaanlijm
- cementgebonden tegelijm

** Indien noodzakelijk vloer egaliseren.